


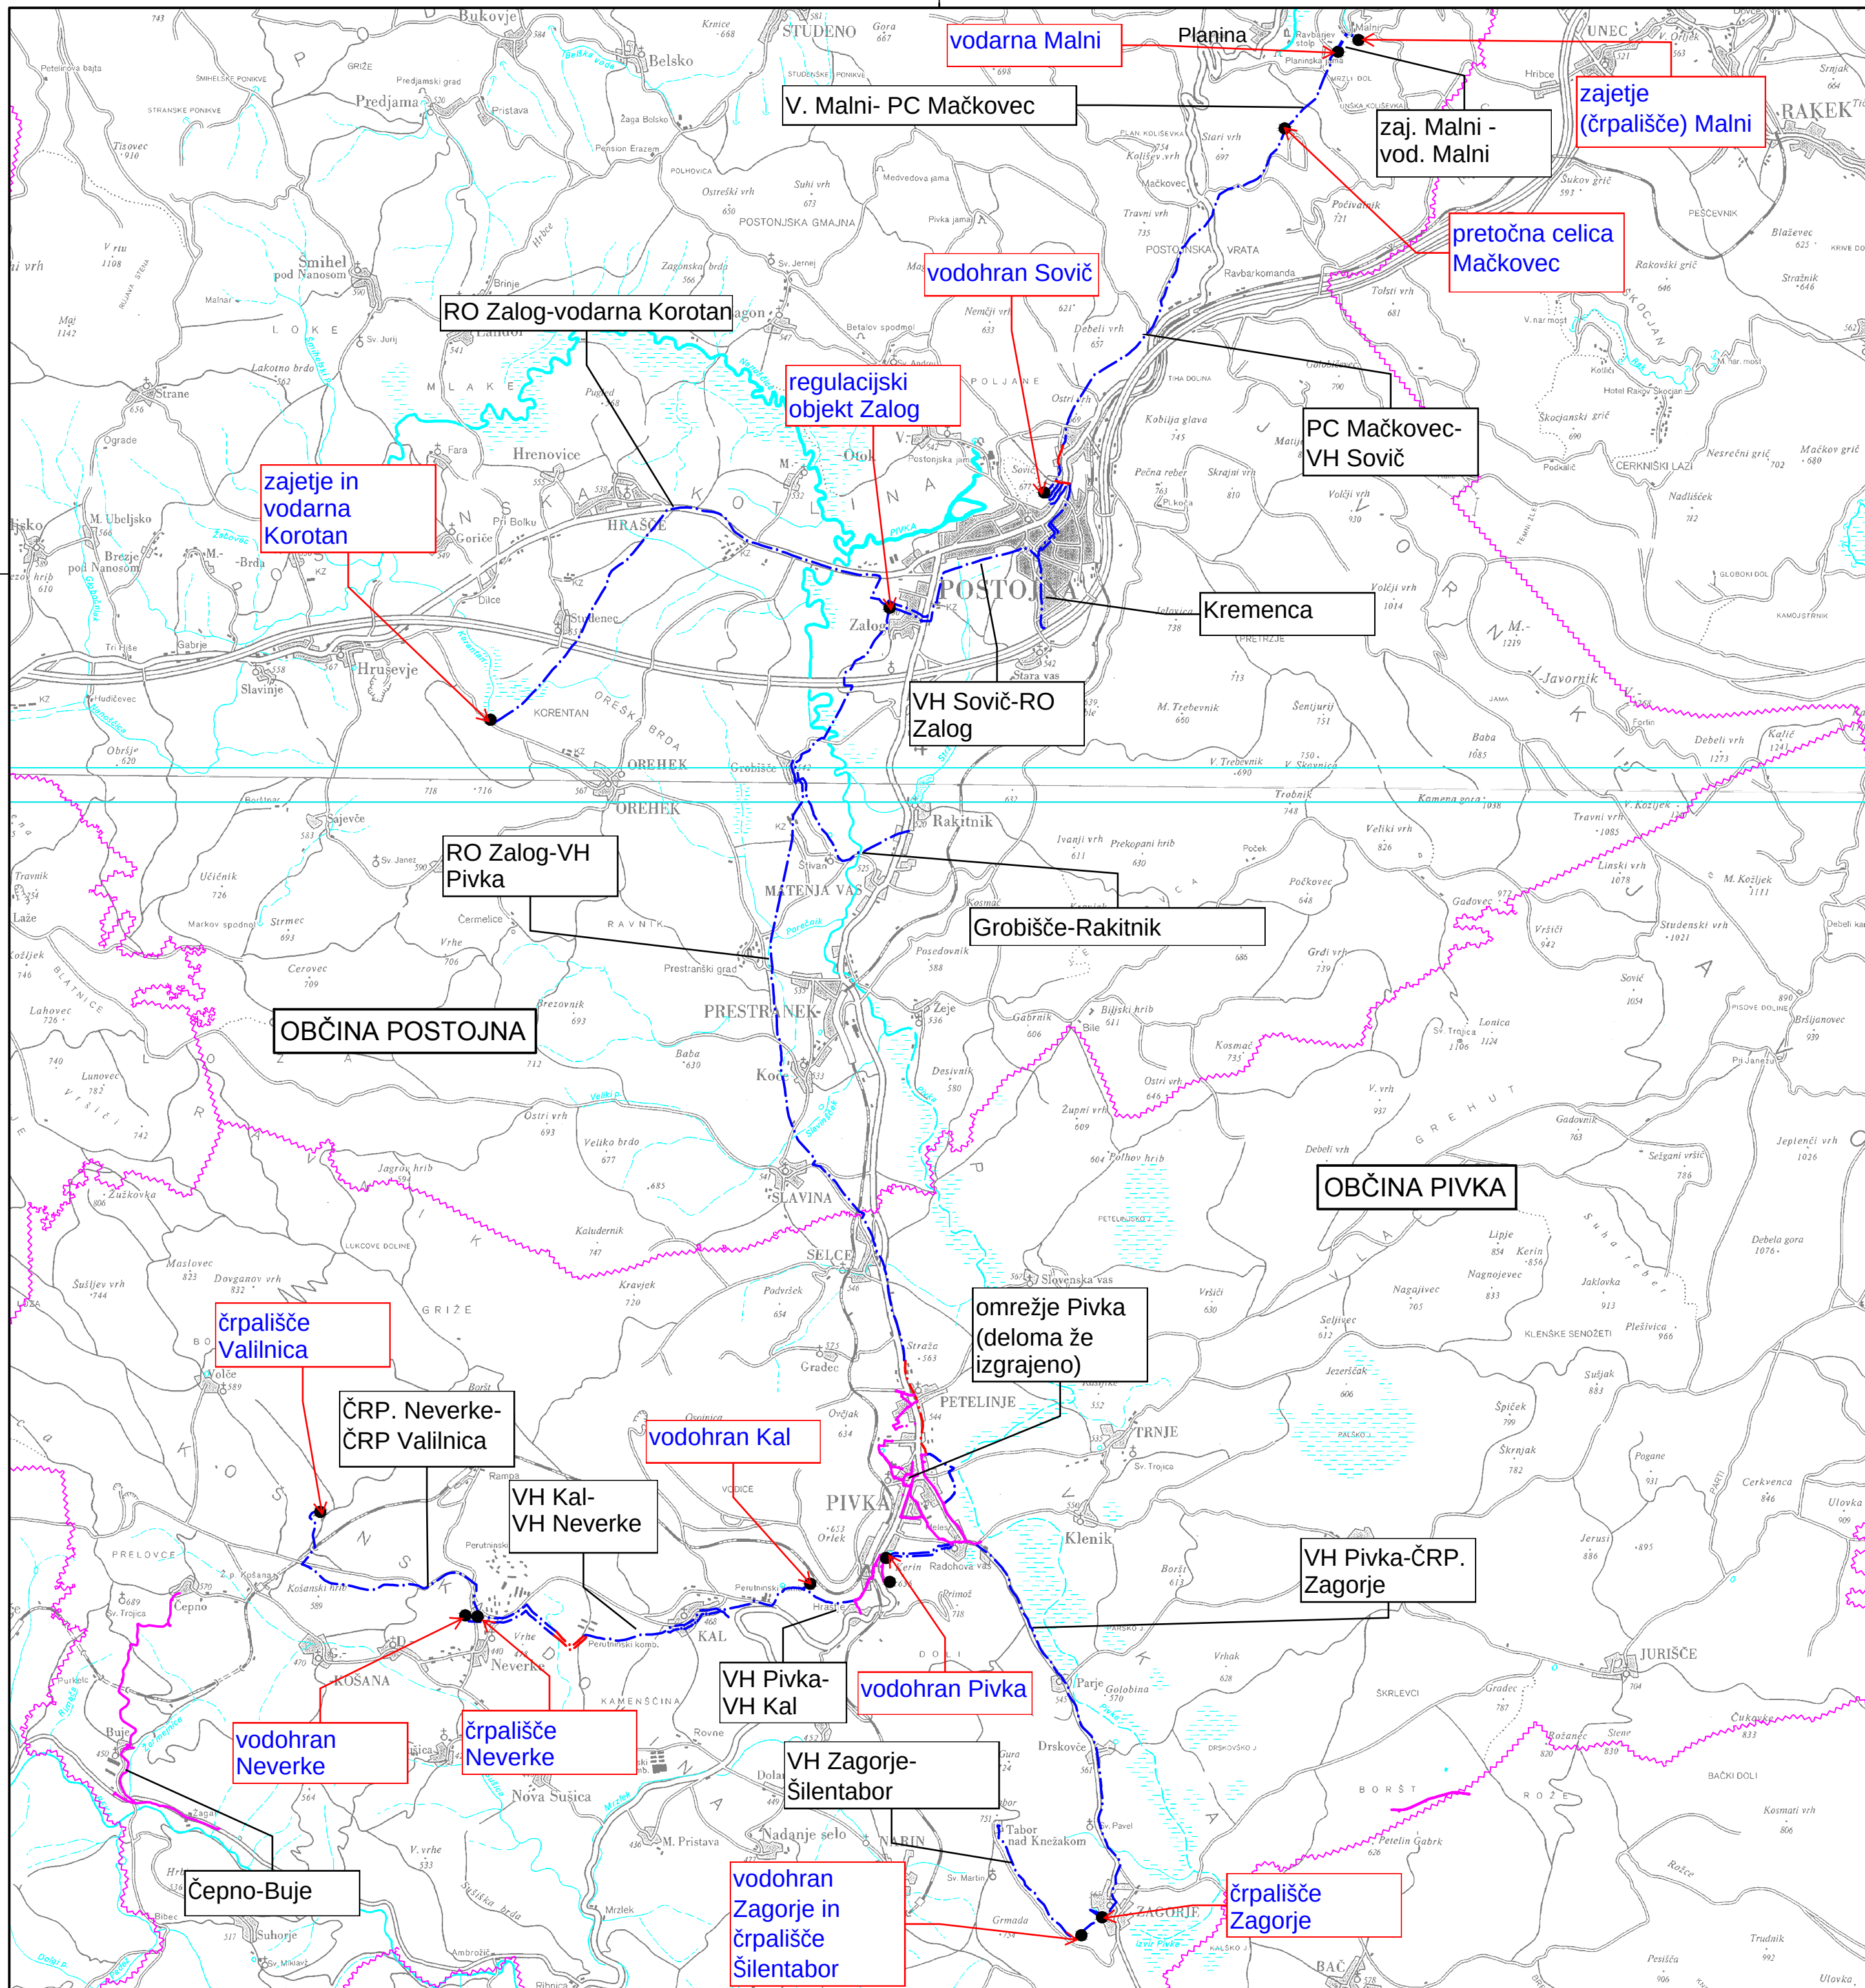

LEGENDA:

- | | |
|---|---|
|  | PREDVIDENO VODOVOD |
|  | PREDVIDENO VODOVOD LOČENA PROJEKTNJA OBDELAVA |
|  | VODOVOD OBSTOJEČ |
|  | OBČINSKA MEJA |
|  | OBJEKT NA VODOVODU |
|  | ODSEKI VODOVODA |
|  | OBJEKTI VODOVODA |

PREGLEDNA SITUACIJA 1 : 50 000